


CROSS SECTION "4bis"

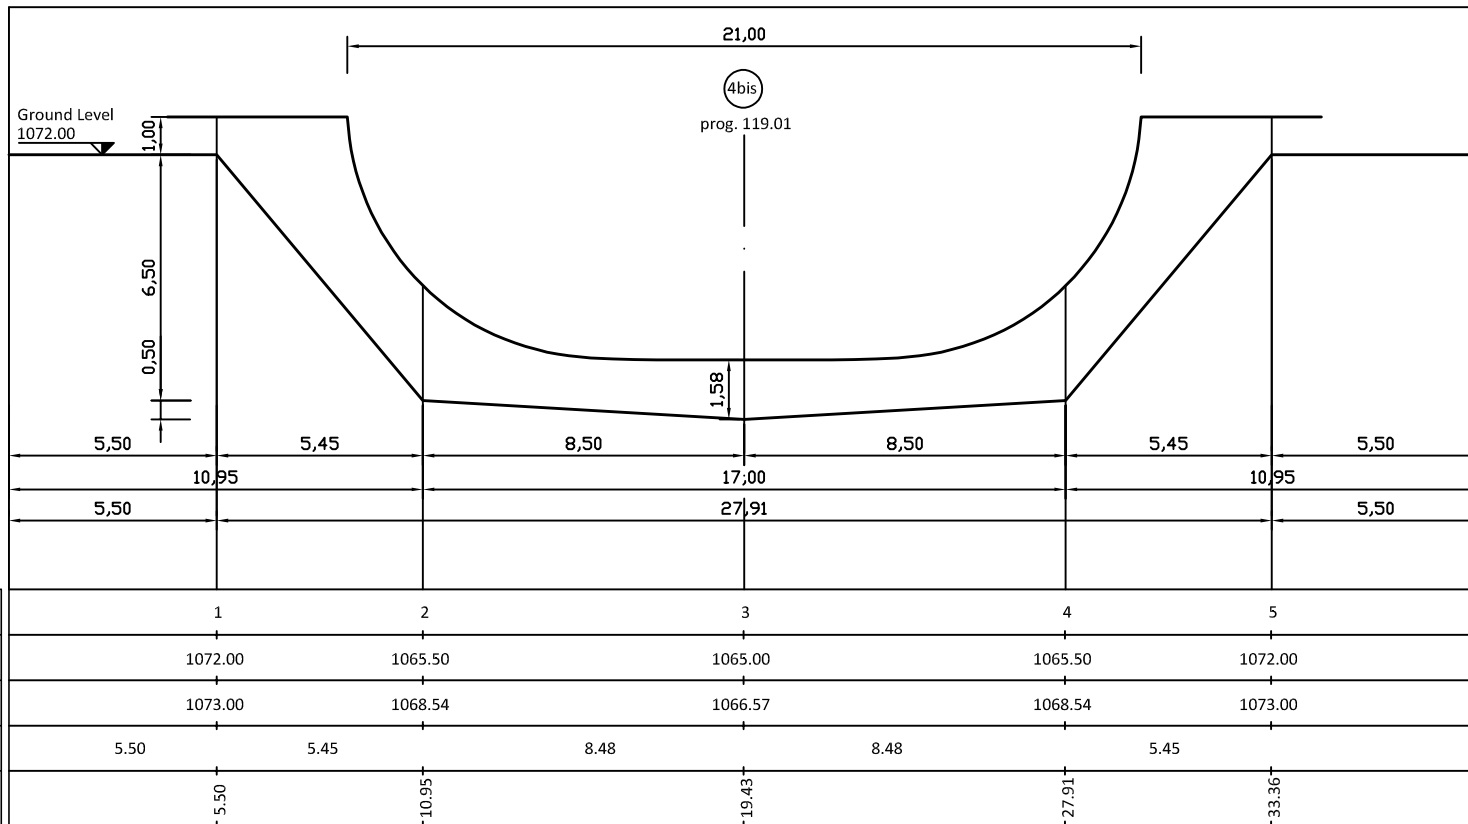

SECTION NUMBER	1	2	3	4	5
GROUND LEVEL	1072.00	1065.50	1065.00	1065.50	1072.00
SNOW LEVEL	1073.00	1068.54	1066.57	1068.54	1073.00
PARTIAL CROSS DISTANCE	5.50	5.45	8.48	8.48	5.45
CROSS DISTANCE	5.50	10.95	19.43	27.91	33.36

INTERNATIONAL SKI
FEDERATION



FIS INTERNATIONAL SKI FEDERATION
INFO FOR HALFPIPE INGROUND CONSTRUCTION


DESIGN N. 5

SCALE 1:200

REV.	DATE	OBJECT	EDITED	CHECK	APPROVED
00	1-11-2018	HALFPIPE INGROUND CONSTRUCTION - CROSS SECTION "4bis" - 1mx21m			


IL PRESENTE DOCUMENTO NON POTRA' ESSERE COPIATO, RIPRODOTTO O ALTRIMENTI PUBBLICATO, IN TUTTO O IN PARTE, SENZA IL CONSENSO. OGNI UTILIZZO NON AUTORIZZATO SARA' PERSEGUITO A NORMA DI LEGGE.
THIS DOCUMENT MAY NOT BE COPIED, REPRODUCED OR PUBLISHED, EITHER IN PART OR IN ITS ENTIRETY, WITHOUT THE WRITTEN PERMISSION. UNAUTHORIZED USE WILL BE PROSECUTE BY LAW.

LONGITUDINAL SECTION "1"

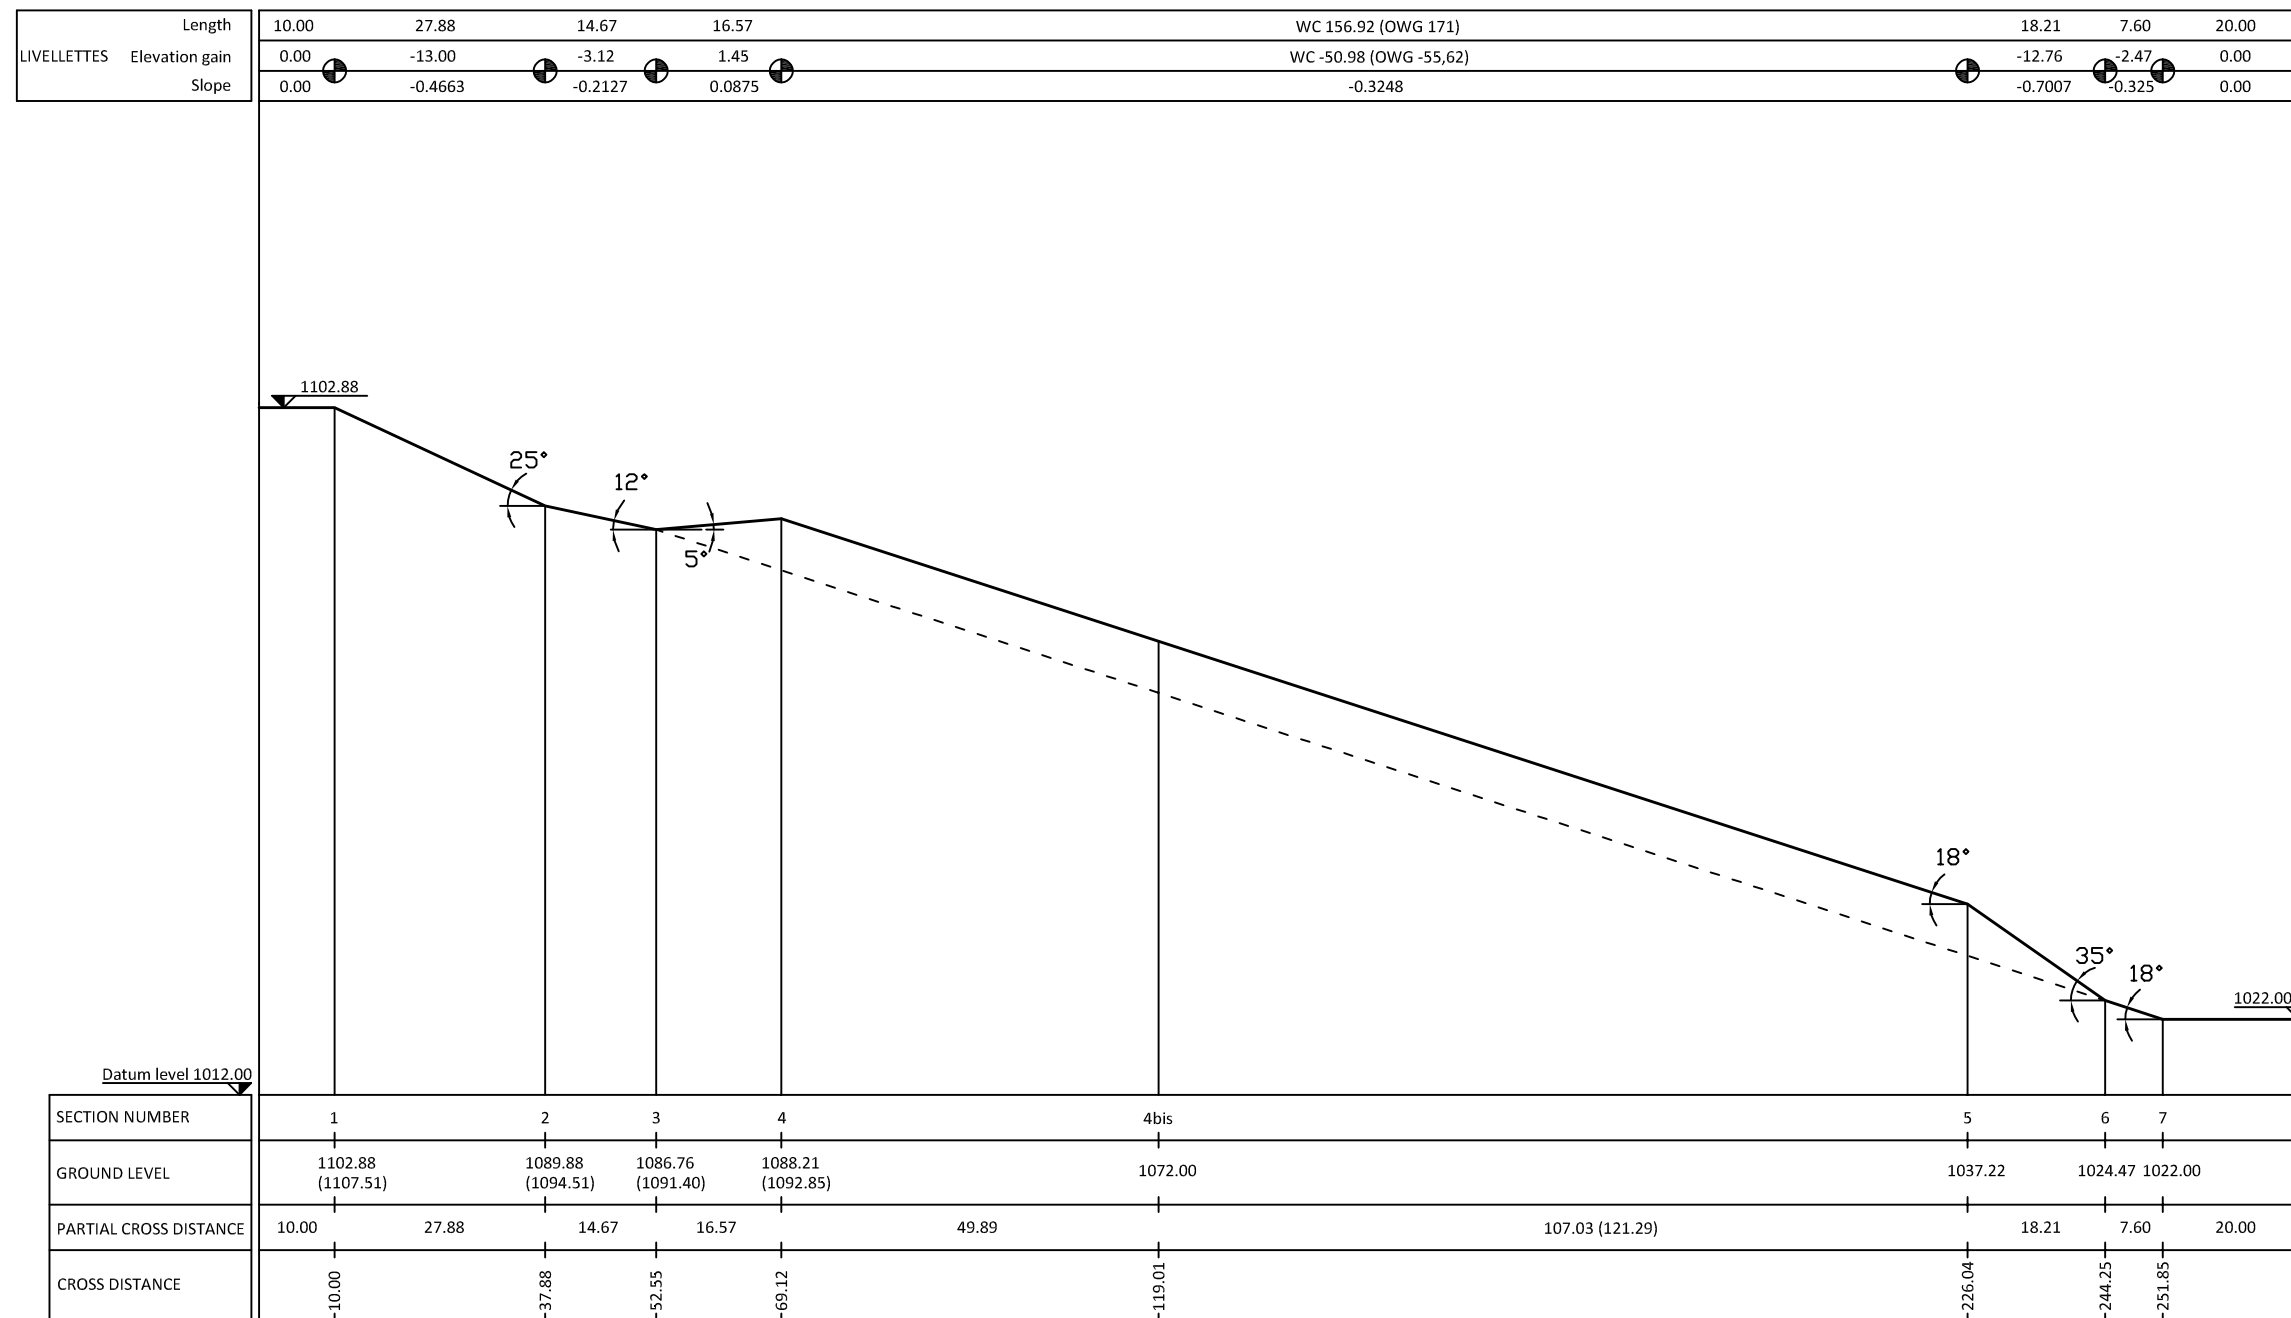

INTERNATIONAL SKI FEDERATION FIS INTERNATIONAL SKI FEDERATION INFO FOR HALFPIPE INGROUND CONSTRUCTION				DESIGN N. 1	
				SCALE 1:1000	
REV.	DATE	OBJECT	EDITED	CHECK	APPROVED
00	1-11-2018	HALFPIPE INGROUND CONSTRUCTION - LONGITUDINAL SECTION "1"			
IL PRESENTE DOCUMENTO NON POTRA' ESSERE COPIATO, RIPRODOTTO O ALTRIMENTI PUBBLICATO, IN TUTTO O IN PARTE, SENZA IL CONSENSO. OGNI UTILIZZO NON AUTORIZZATO SARA' PERSEGUITO A NORMA DI LEGGE. THIS DOCUMENT MAY NOT BE COPIED, REPRODUCED OR PUBLISHED, EITHER IN PART OR IN ITS ENTIRETY, WITHOUT THE WRITTEN PERMISSION. UNAUTHORIZED USE WILL BE PROSECUTE BY LAW.					

LONGITUDINAL SECTION "1"

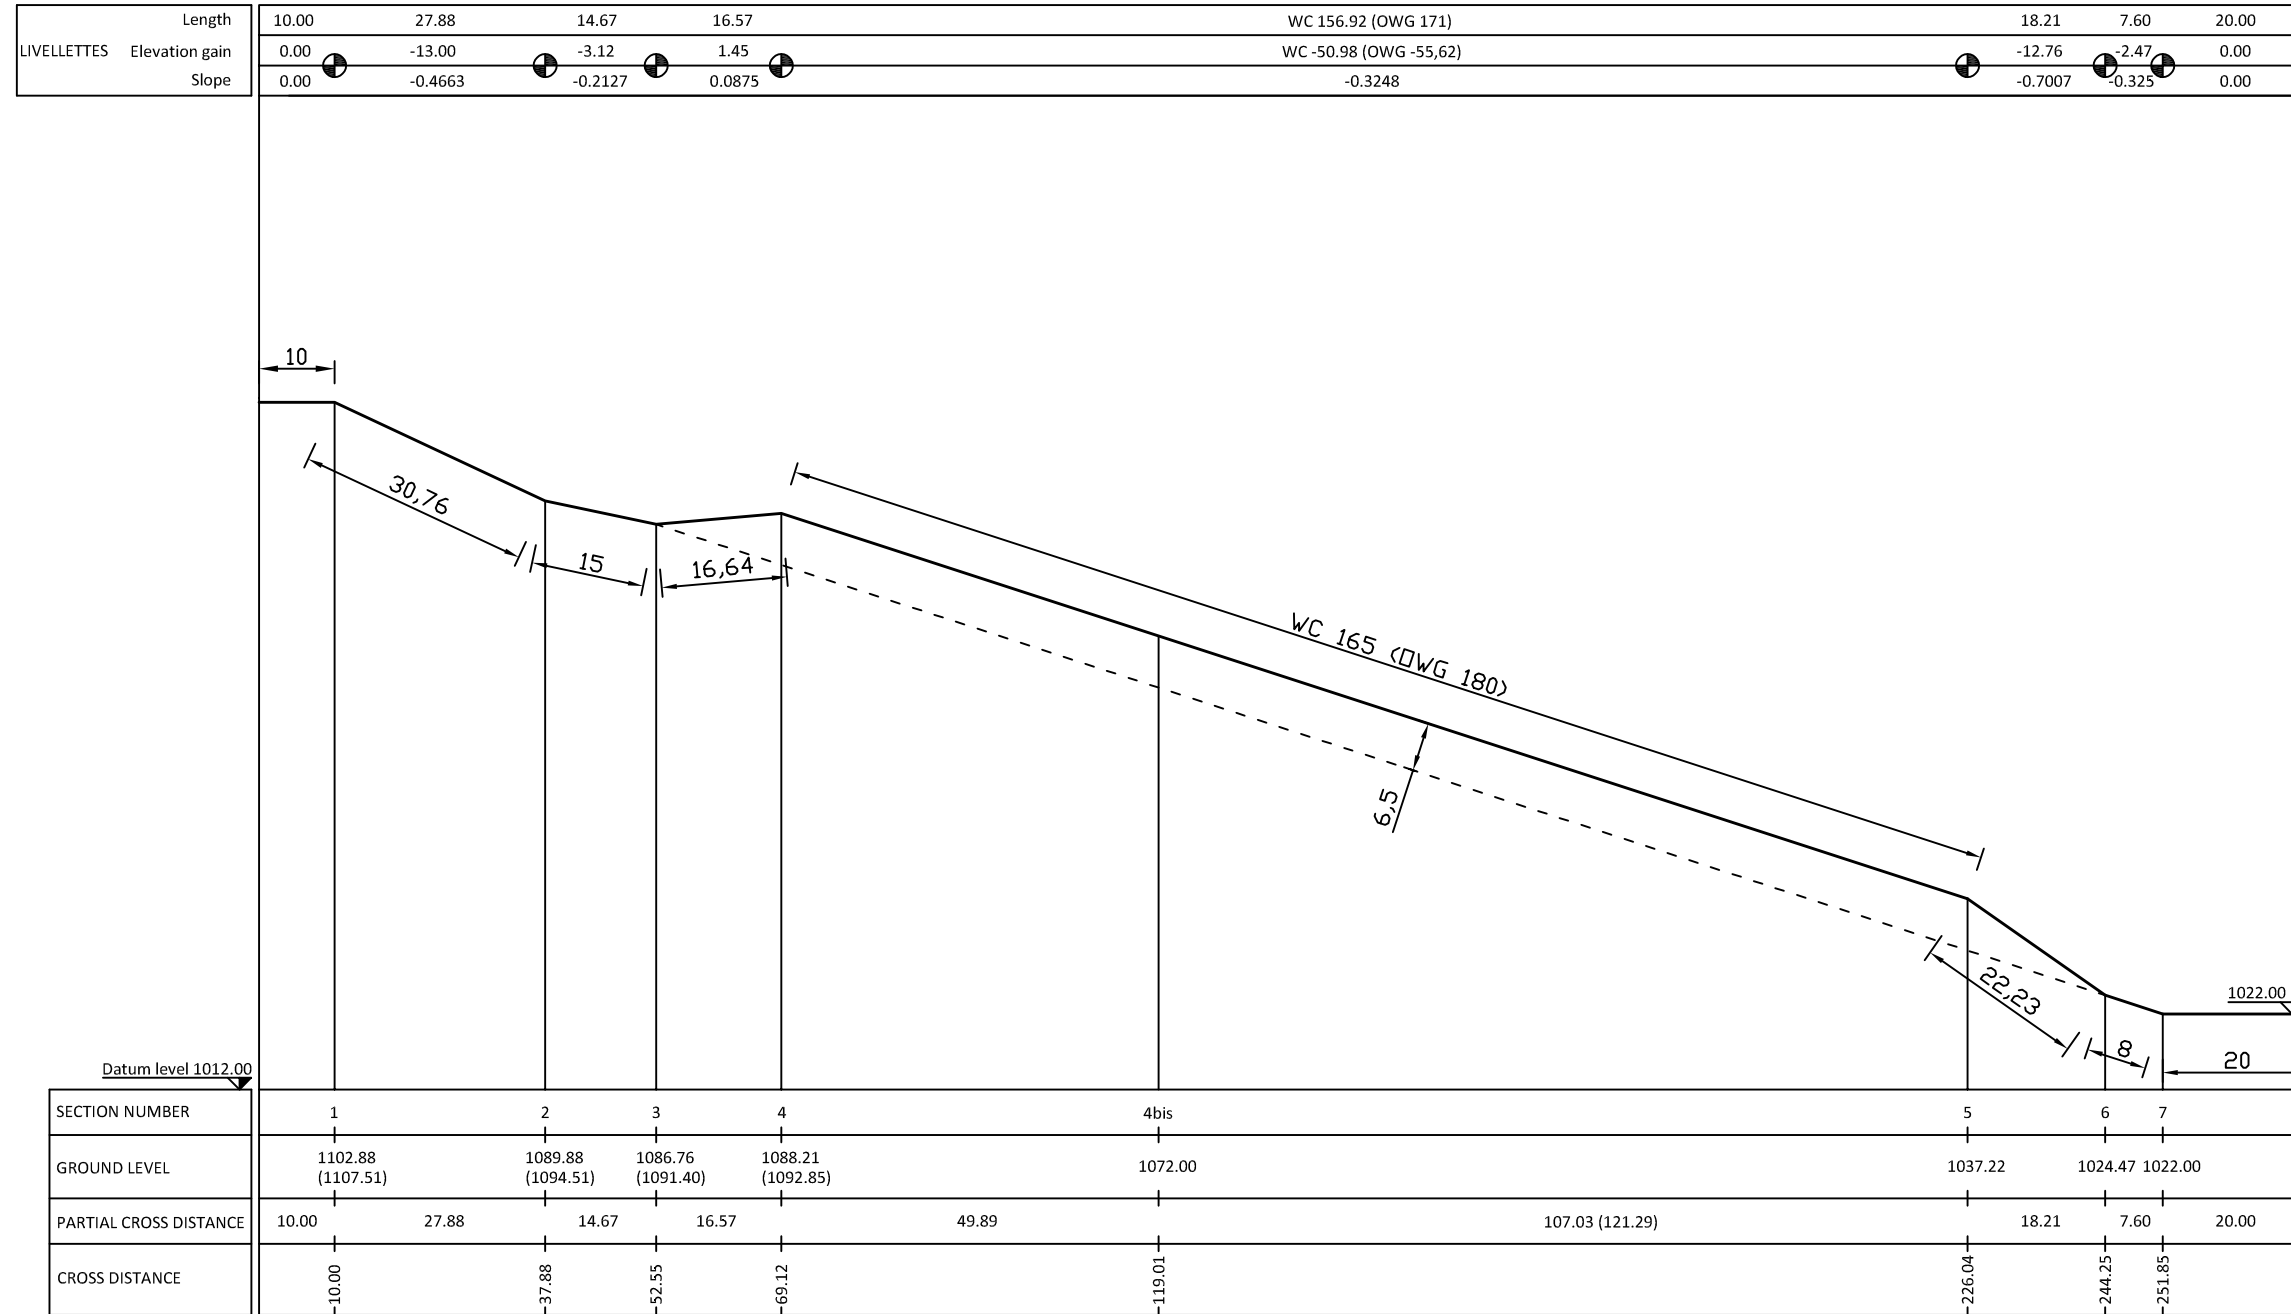

INTERNATIONAL SKI FEDERATION FIS INTERNATIONAL SKI FEDERATION INFO FOR HALFPIPE INGROUND CONSTRUCTION				DESIGN N. 2	
INTERNATIONAL SKI FEDERATION INFO FOR HALFPIPE INGROUND CONSTRUCTION				SCALE 1:1000	
REV.	DATE	OBJECT	EDITED	CHECK	APPROVED
00	1-11-2018	HALFPIPE INGROUND CONSTRUCTION - LONGITUDINAL SECTION "1"			
IL PRESENTE DOCUMENTO NON POTRA' ESSERE COPIATO, RIPRODOTTO O ALTRIMENTI PUBBLICATO, IN TUTTO O IN PARTE, SENZA IL CONSENSO. OGNI UTILIZZO NON AUTORIZZATO SARA' PERSEGUITO A NORMA DI LEGGE. THIS DOCUMENT MAY NOT BE COPIED, REPRODUCED OR PUBLISHED, EITHER IN PART OR IN ITS ENTIRETY, WITHOUT THE WRITTEN PERMISSION. UNAUTHORIZED USE WILL BE PROSECUTE BY LAW.					